



BUITENAANZICHT

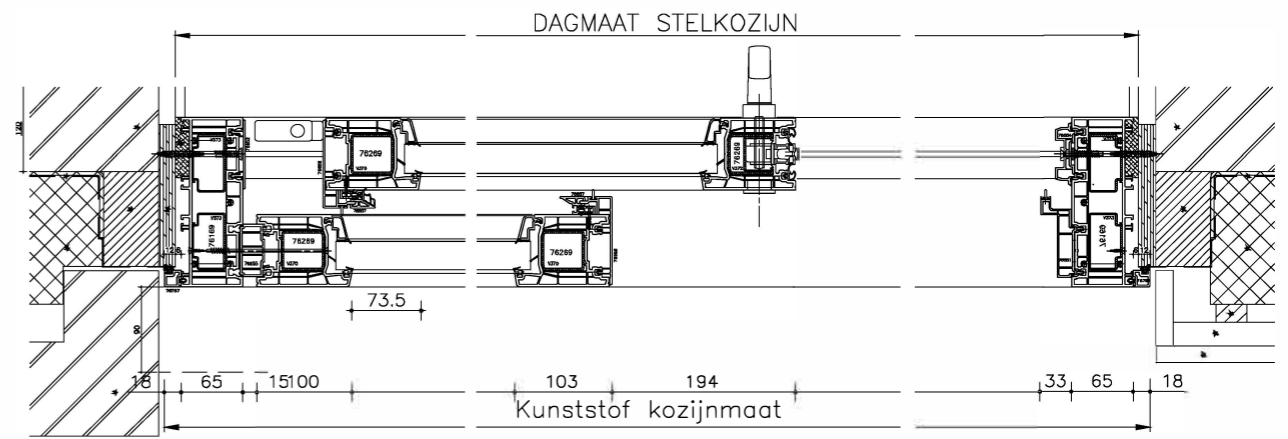

DOORSNEDE A-A
DEUR IN OPENSTAND

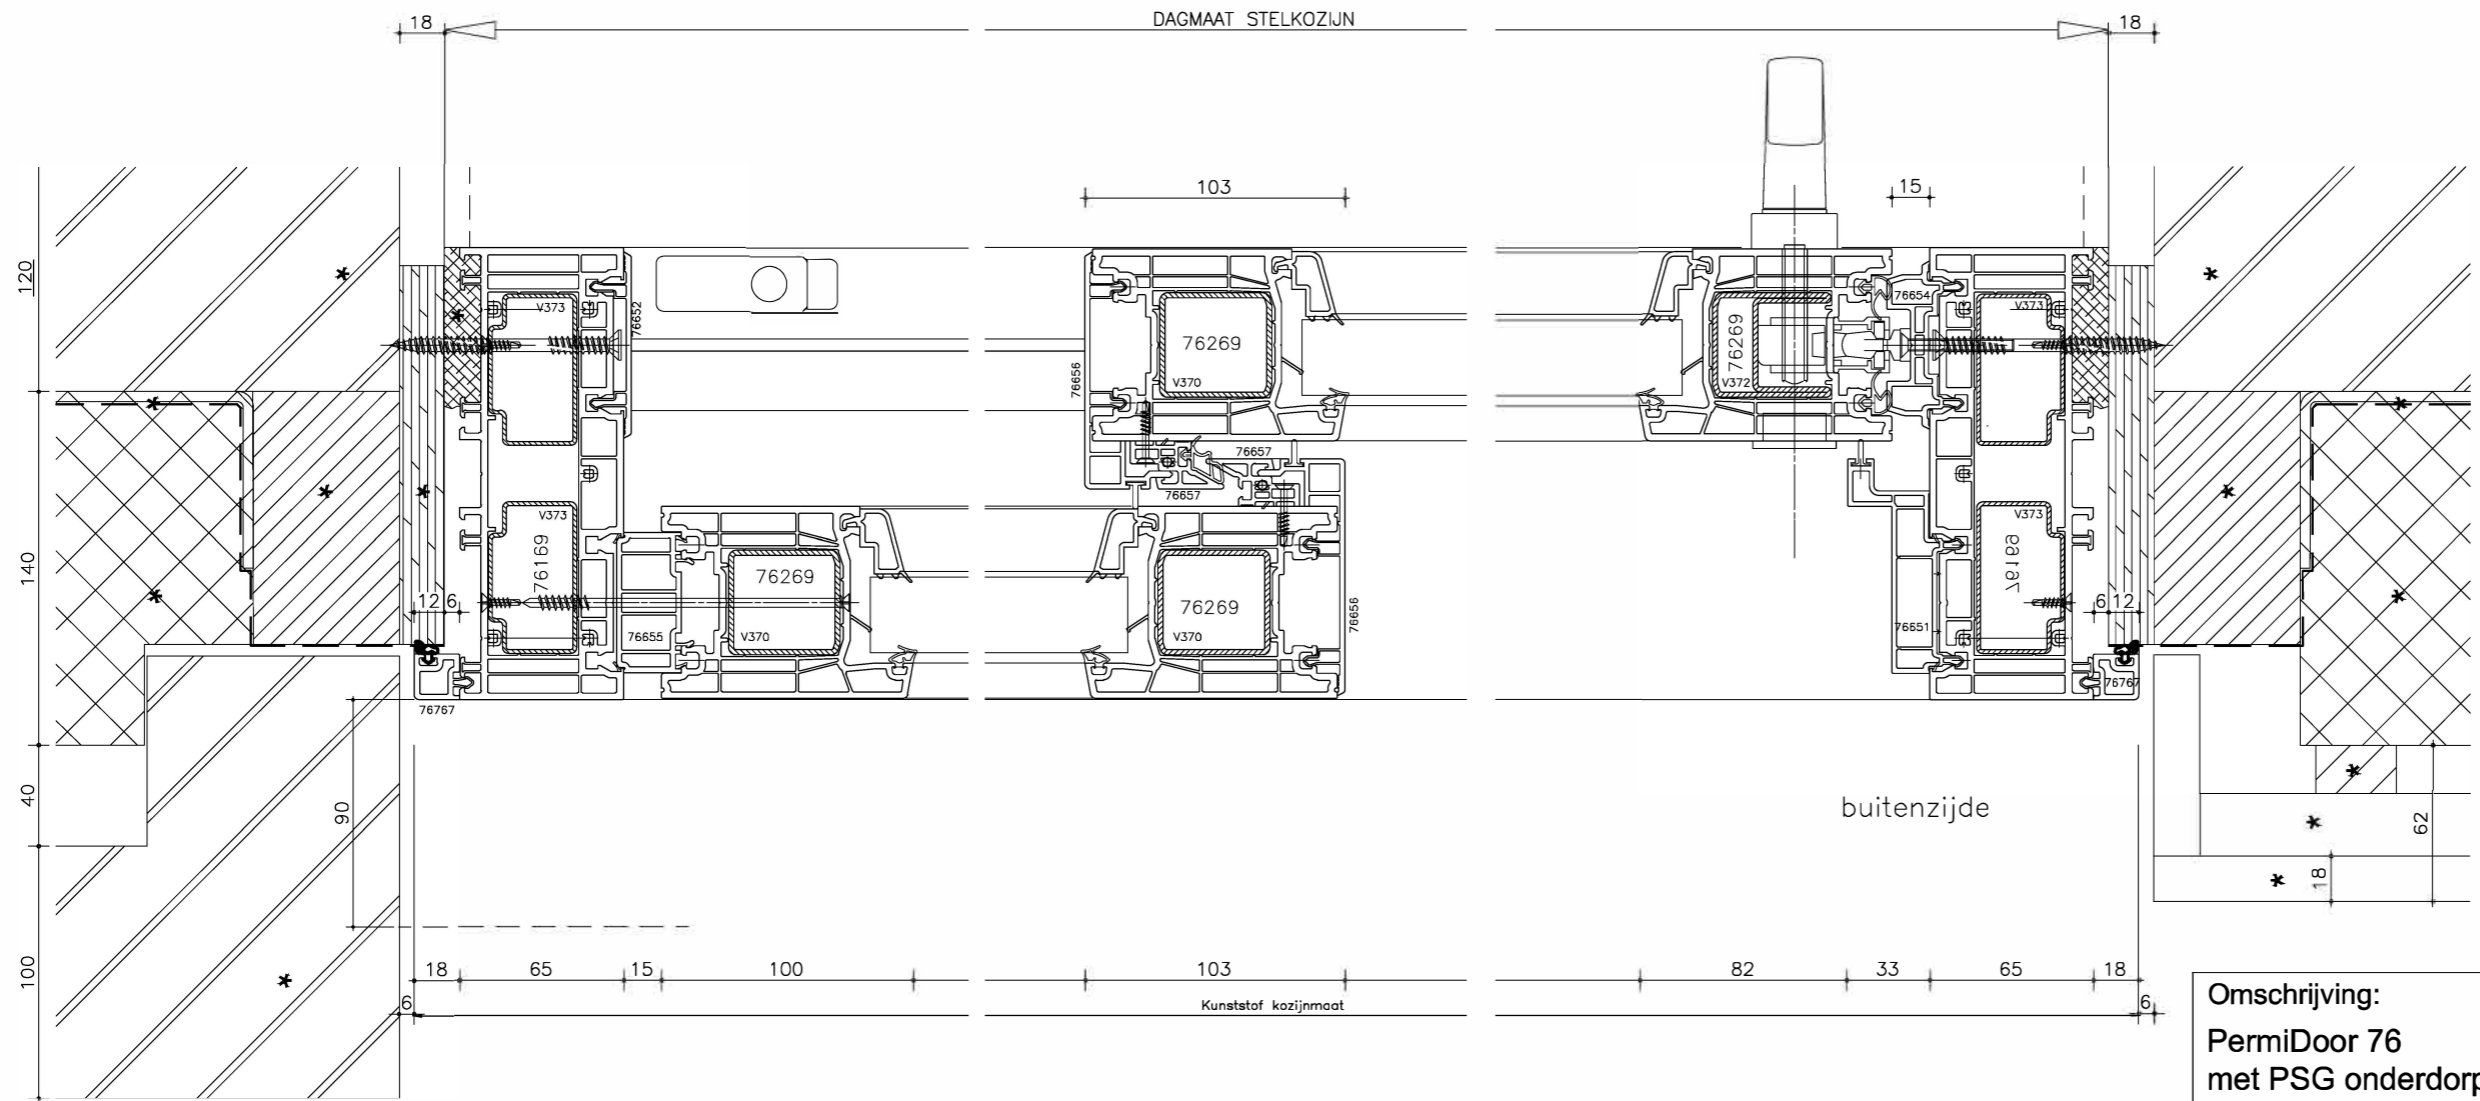


DOORSNEDE A-A

Omschrijving:
PermiDoor 76
met PSG onderdorpel


Schaal: 1:30/1:3
Versie: 1
d.d.: 20-06-2024

skodora
Online kozijnen. Altijd dichtbij.


Formaat: A3
Tekening:
B4.3

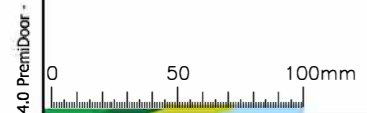

4.0 PermiDoor

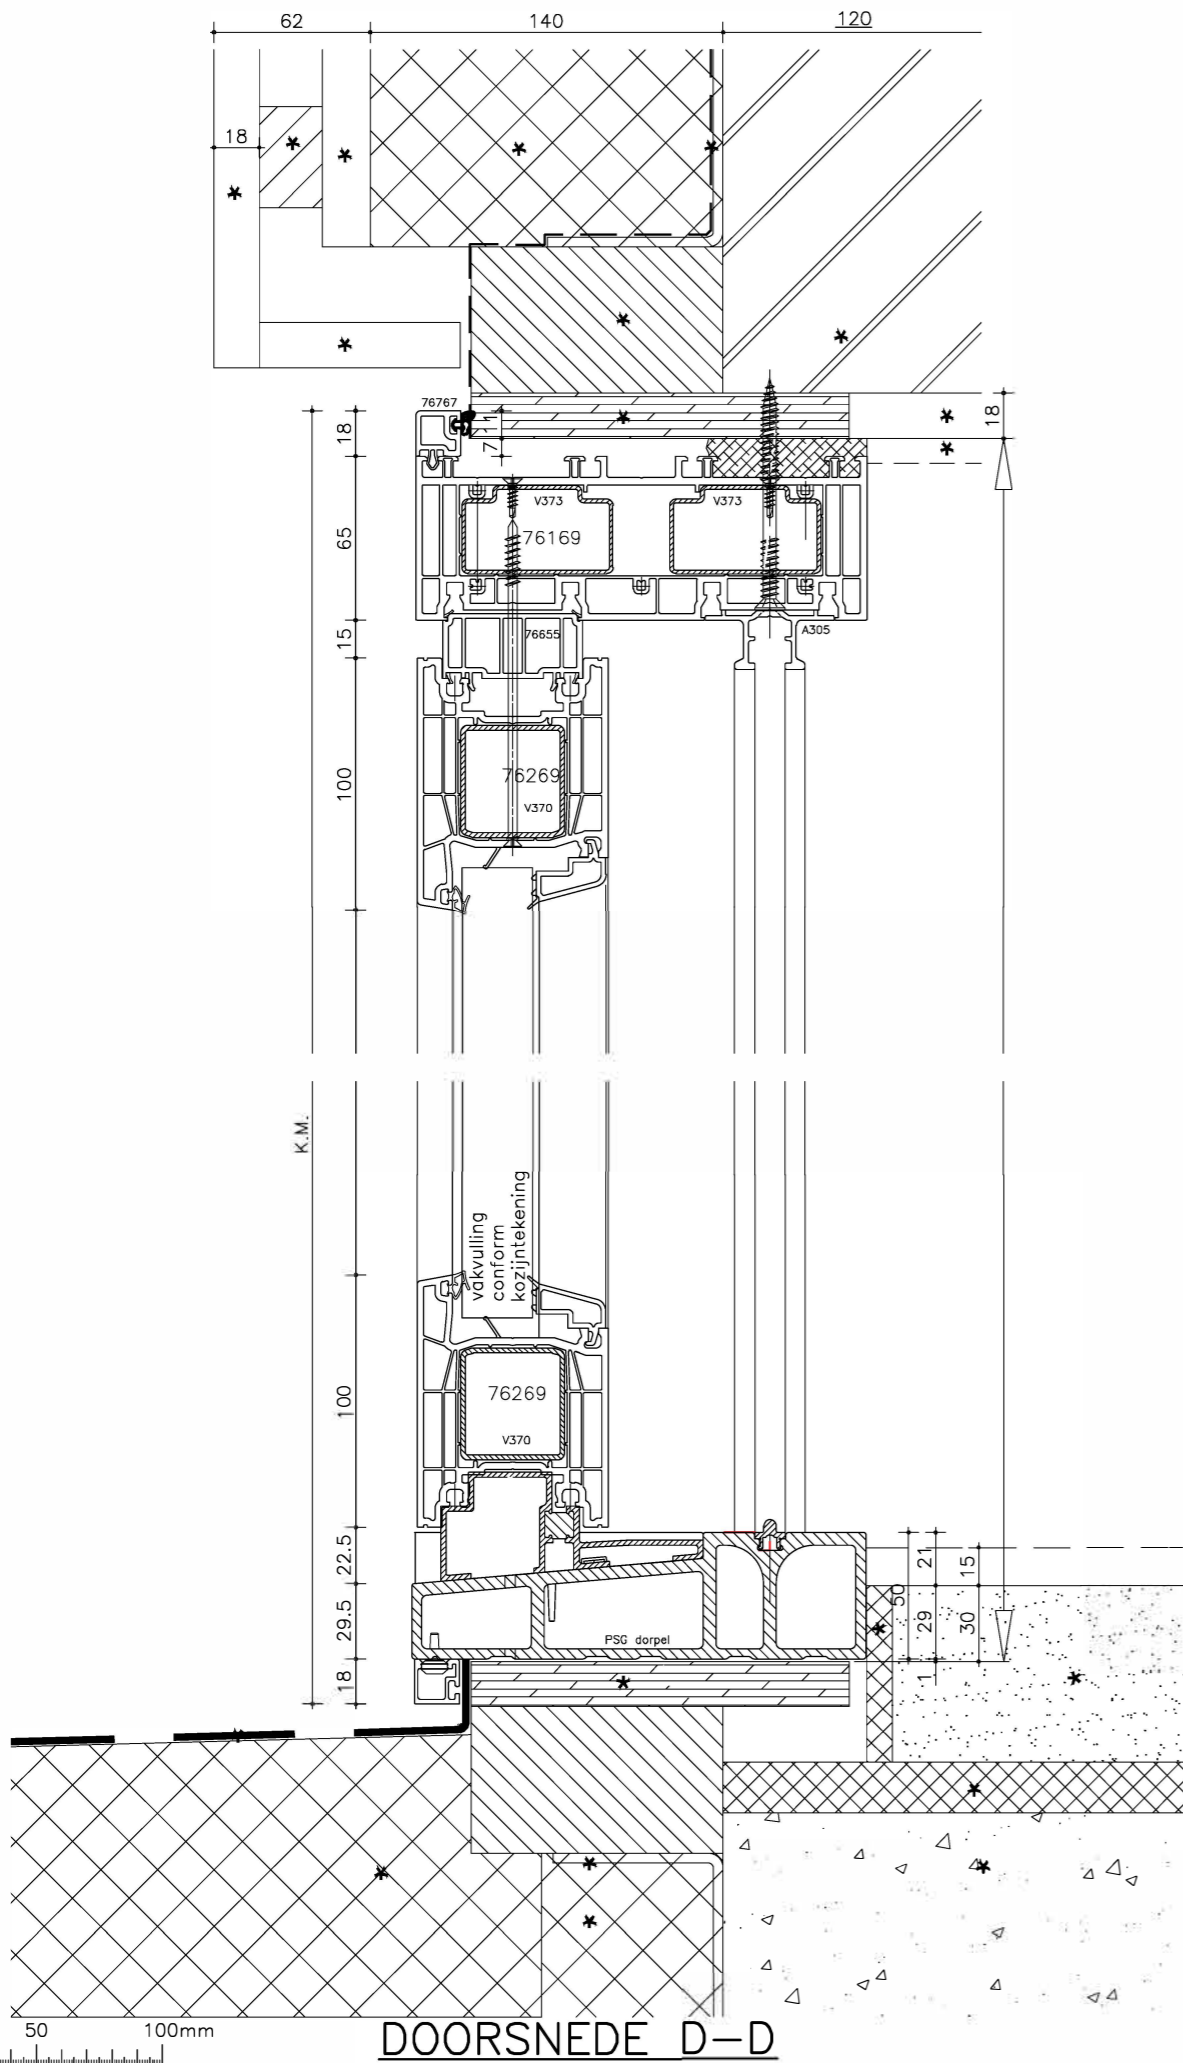

DOORSNEDE D-D

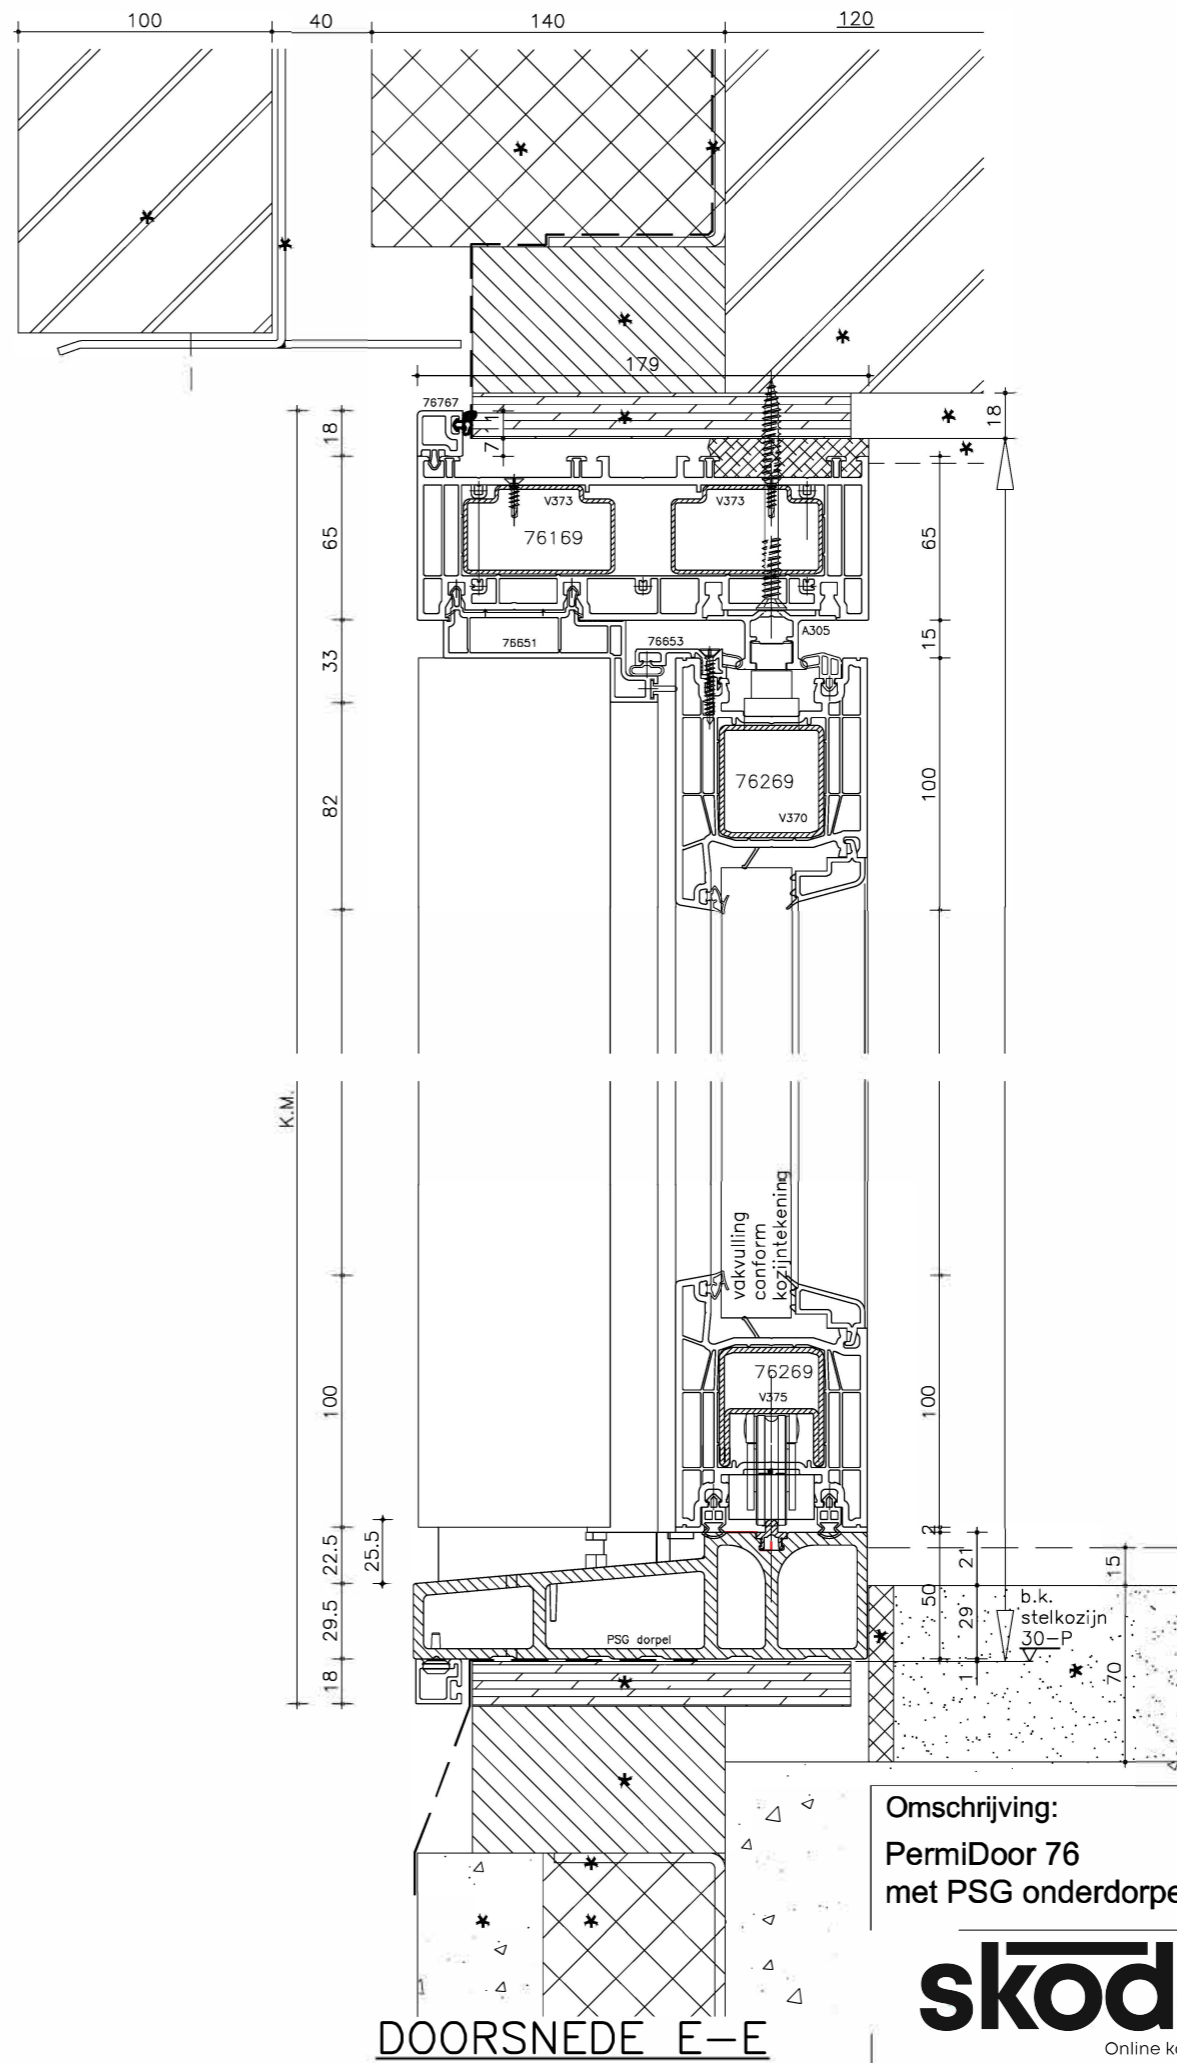

DOORSNEDE E-E

Omschrijving:
PermiDoor 76
met PSG onderdorpel

Schaal: 1:3
Versie: 1
d.d.: 20-06-2024

skodora
Online kozijnen. Altijd dichtbij.

Formaat: A3
Tekening:
B4.4