
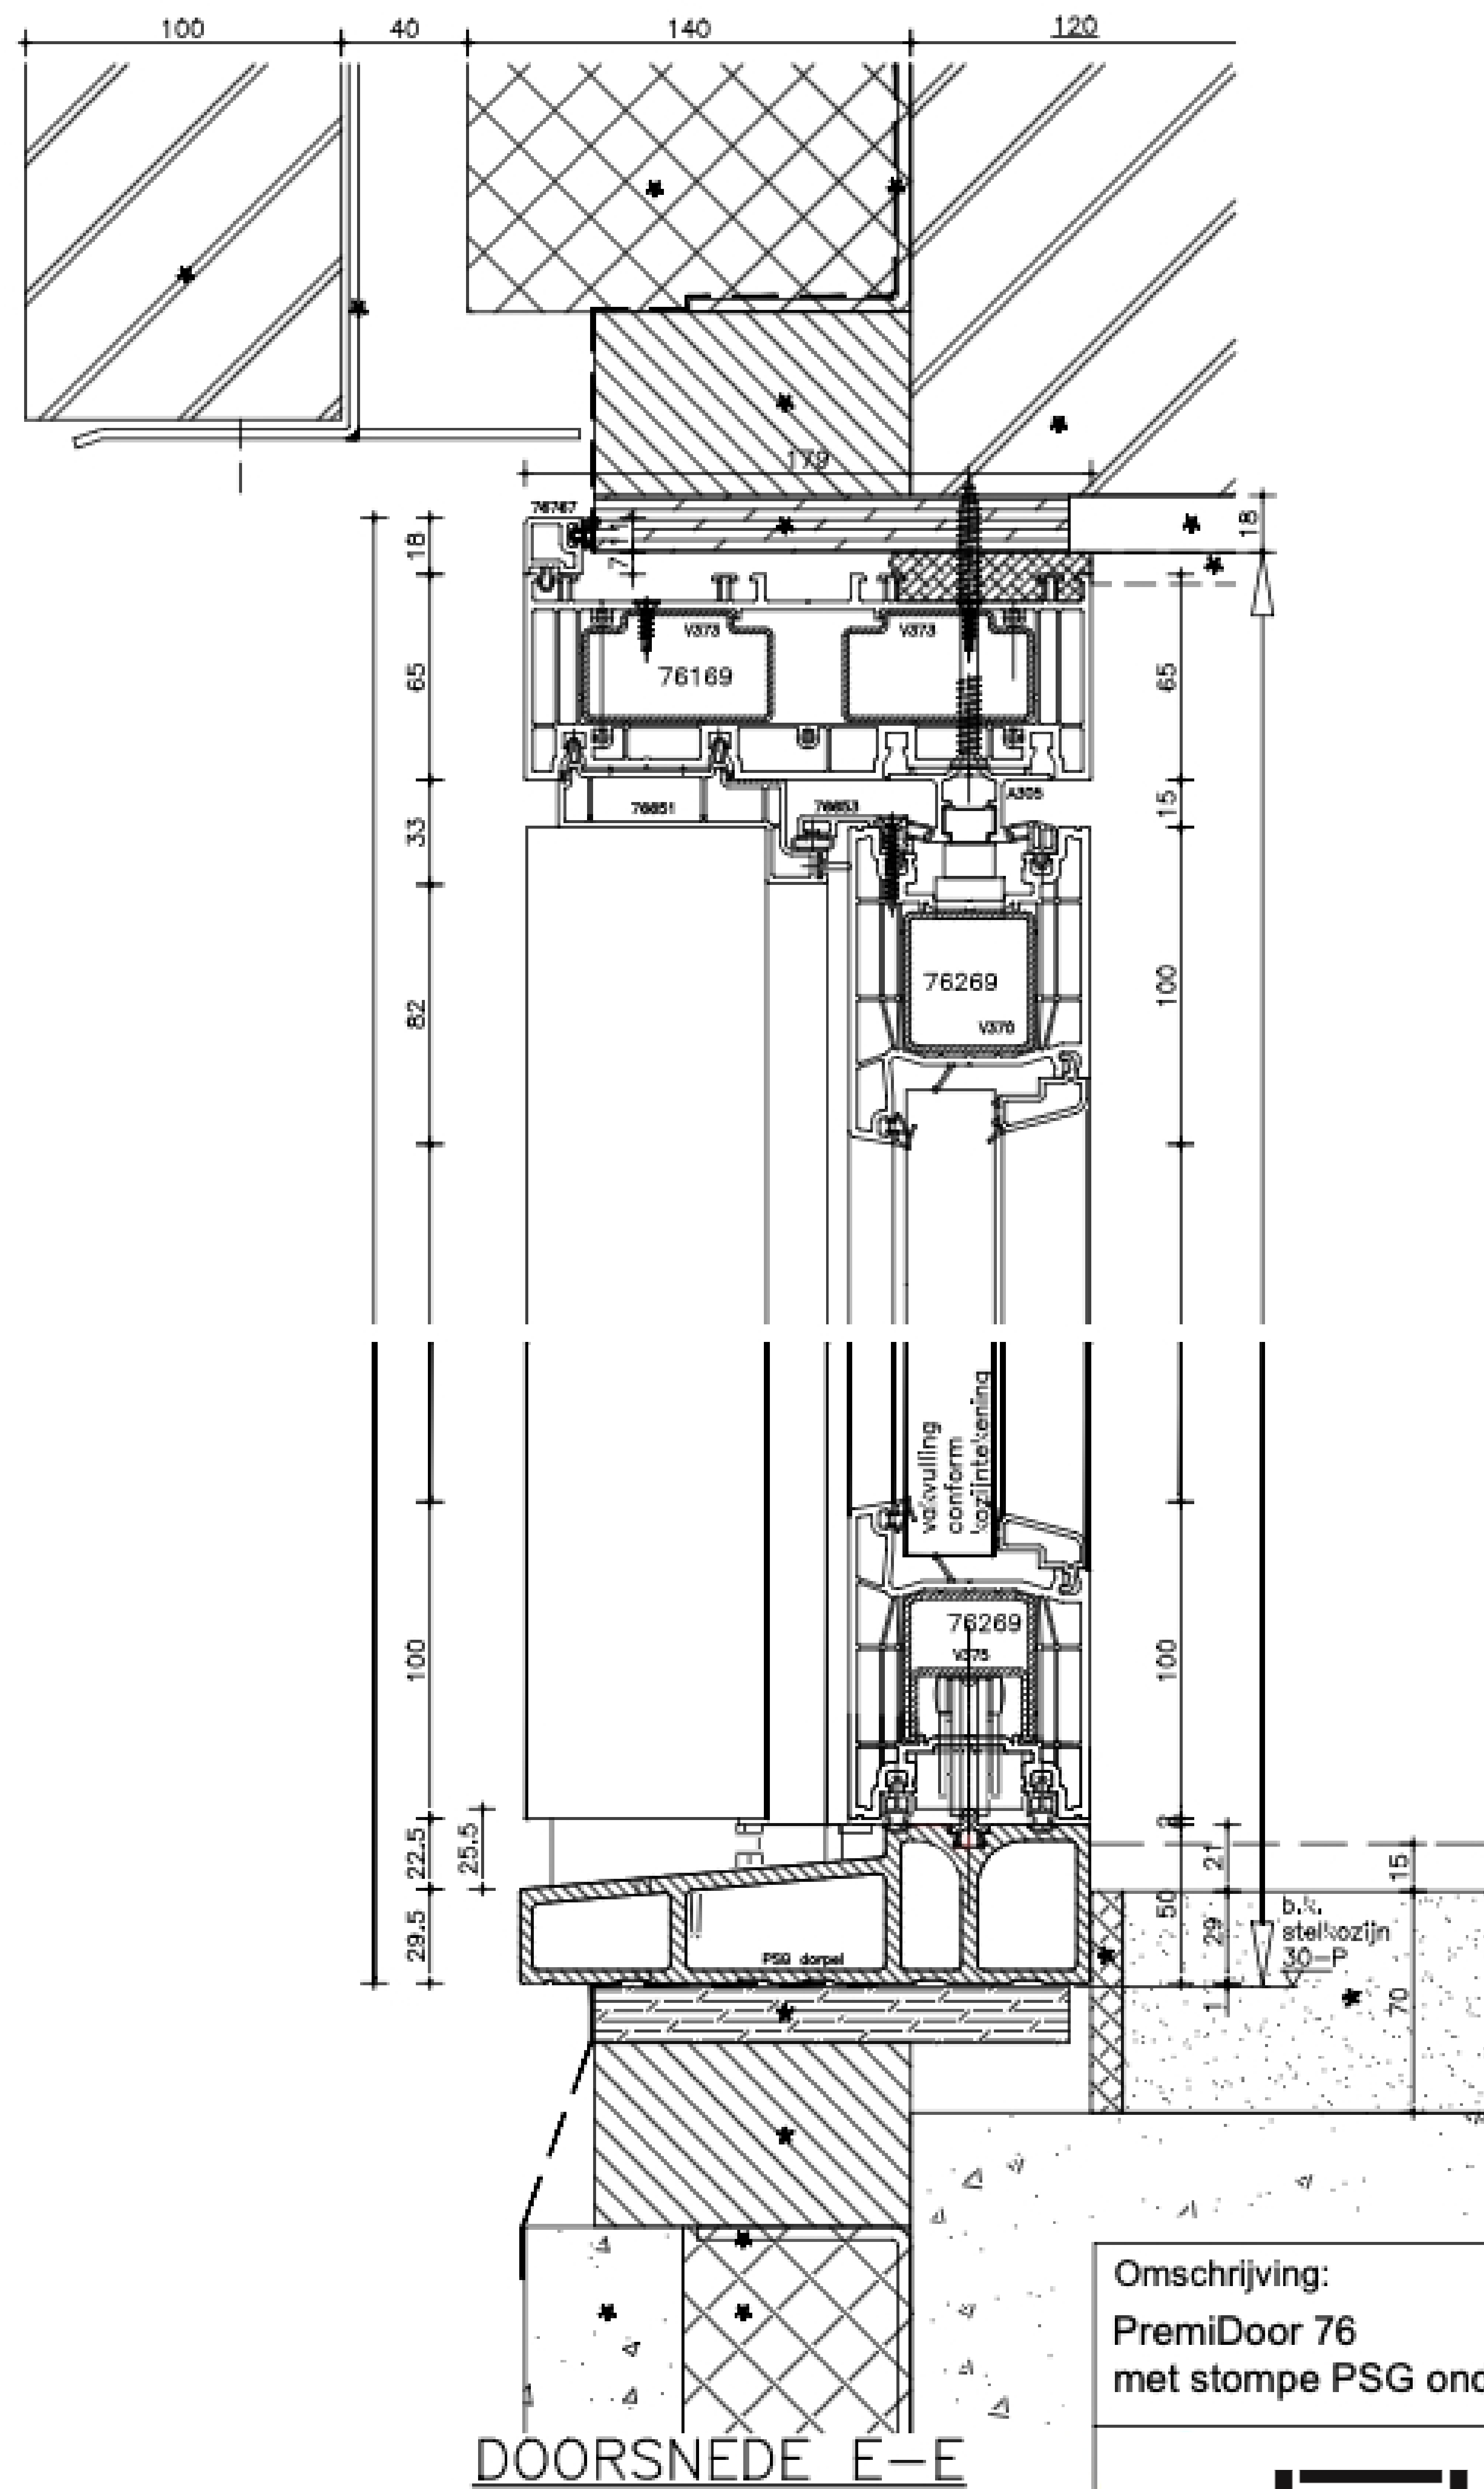


4.0 PremiDoor - bouwkundige details.dwg / B4.4 PSG dorpel vert.dms

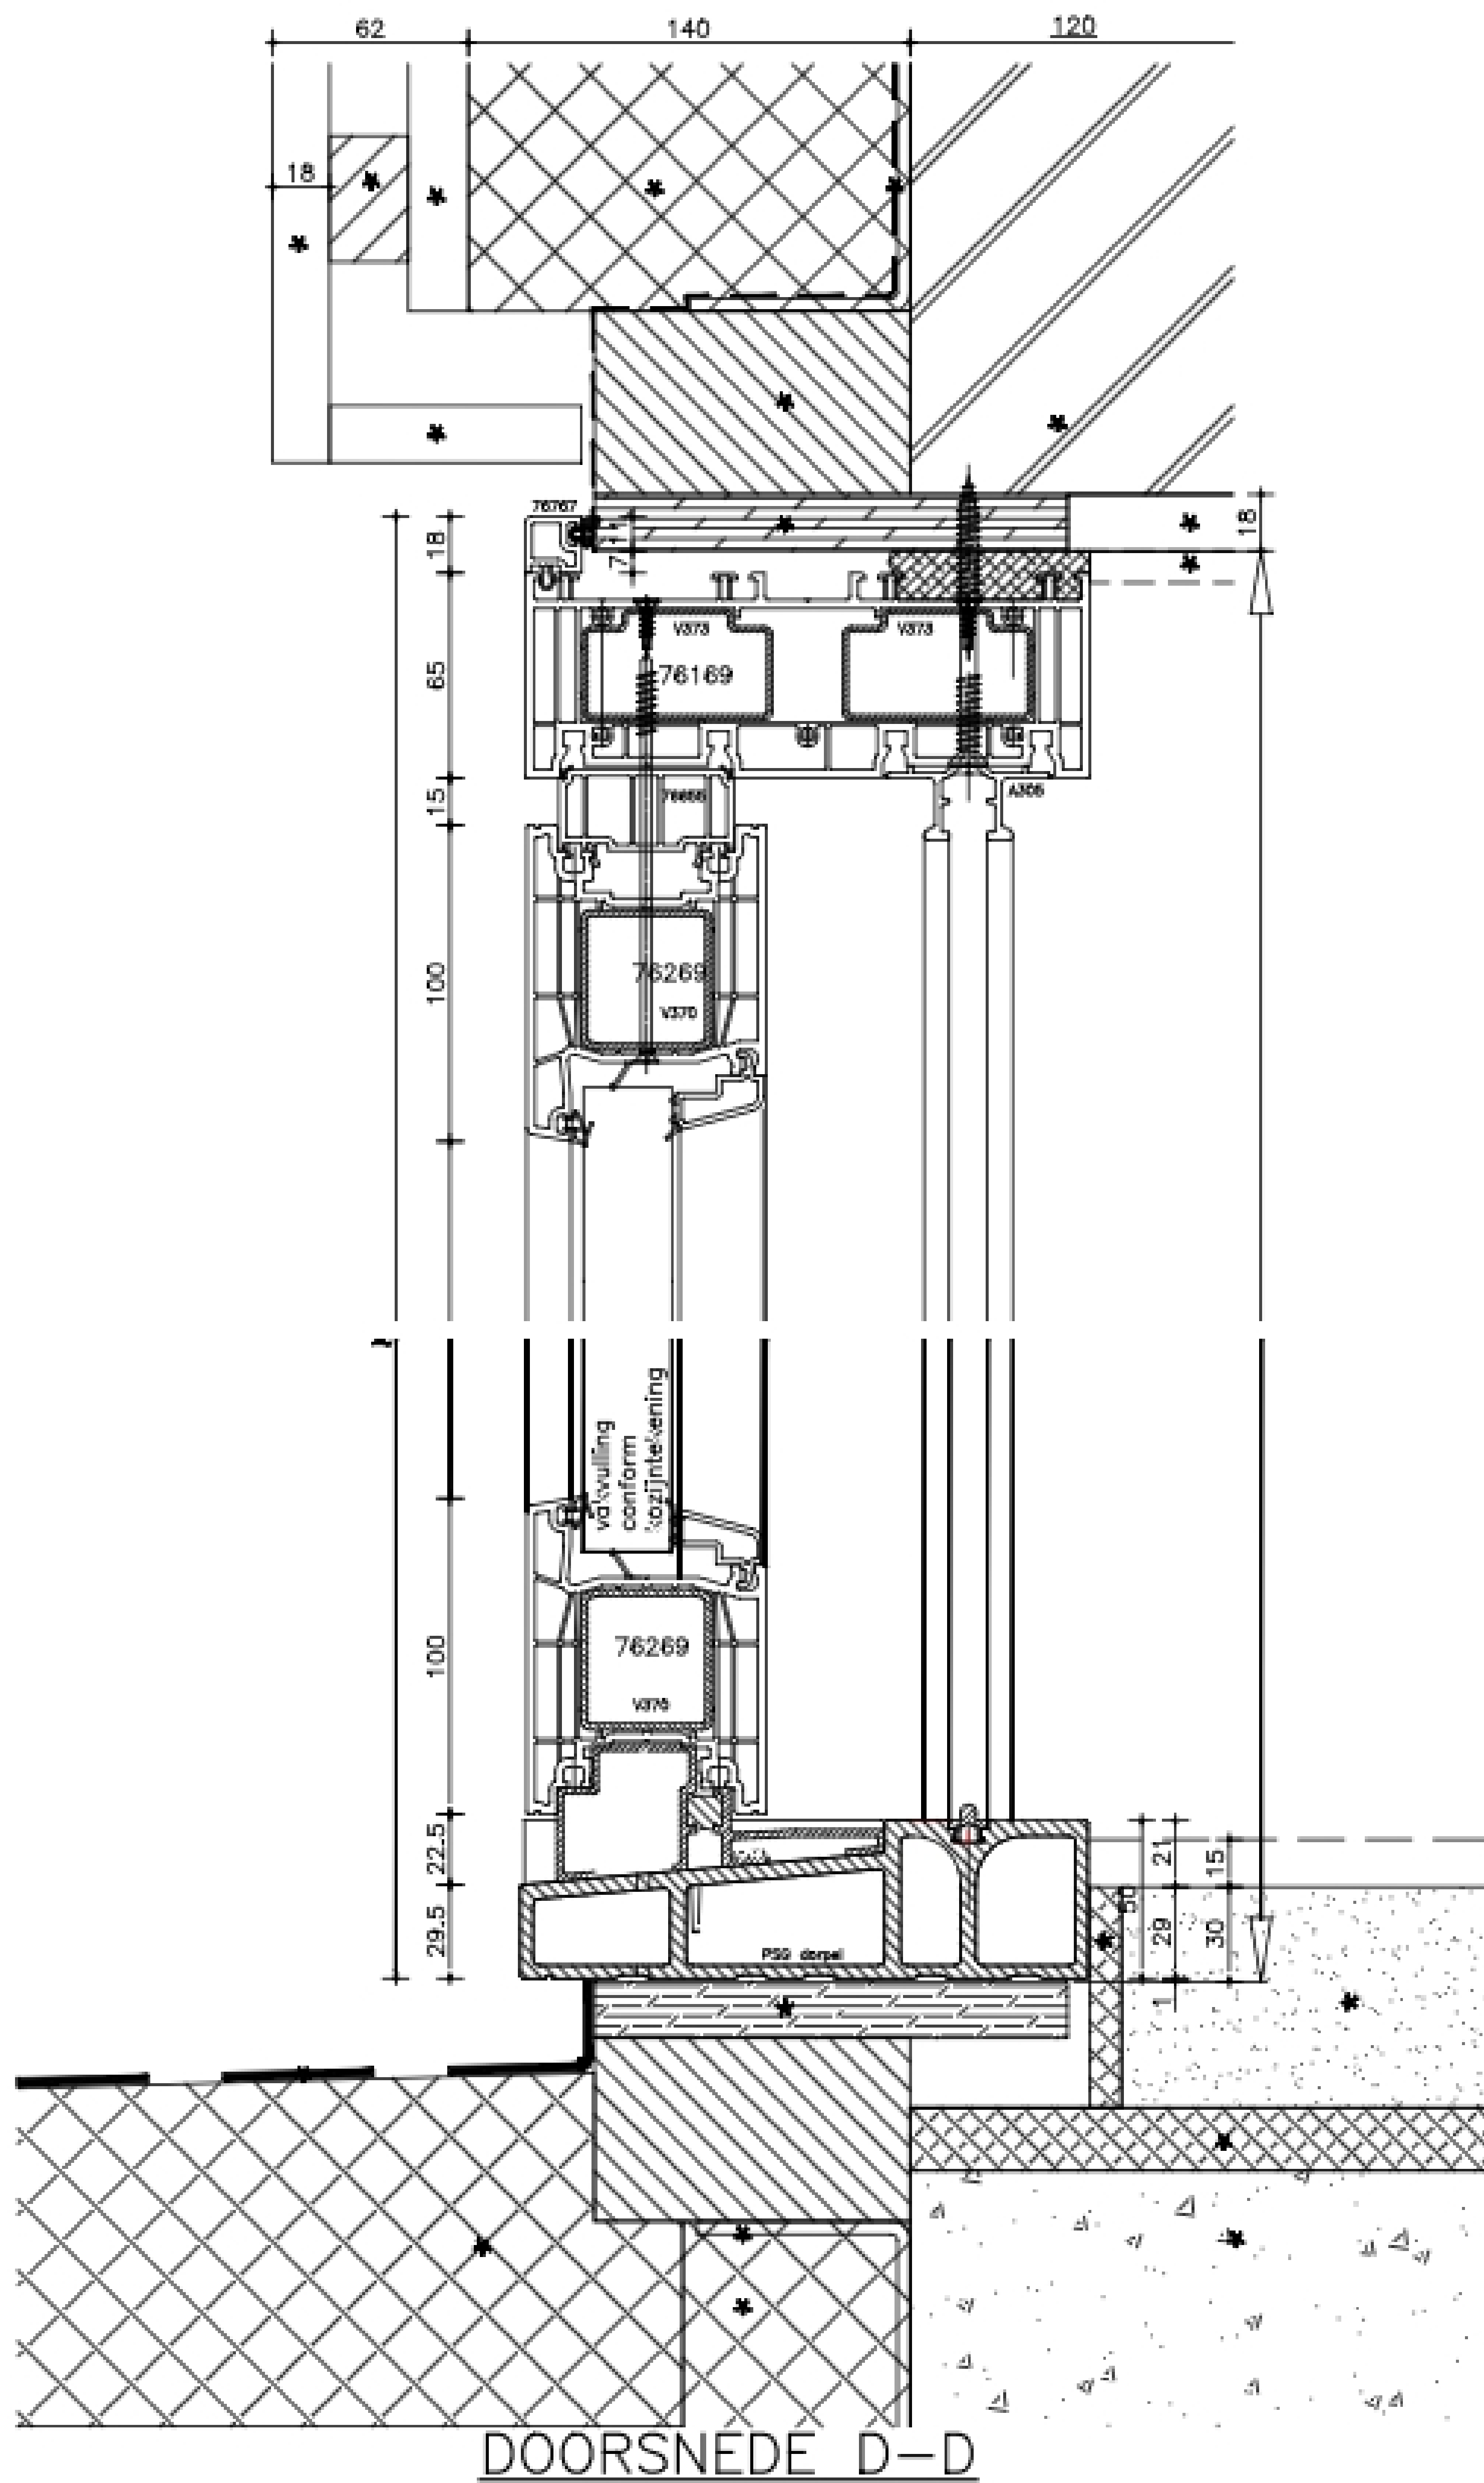

★ Exclusief Smits

Omschrijving:
PremiDoor 76
met stompe PSG onderdorpel


Schaal: 1:3
Versie: 1
d.d.: 21-10-2025

Formaat: A3


Tekening:

B4.4-2


skodora

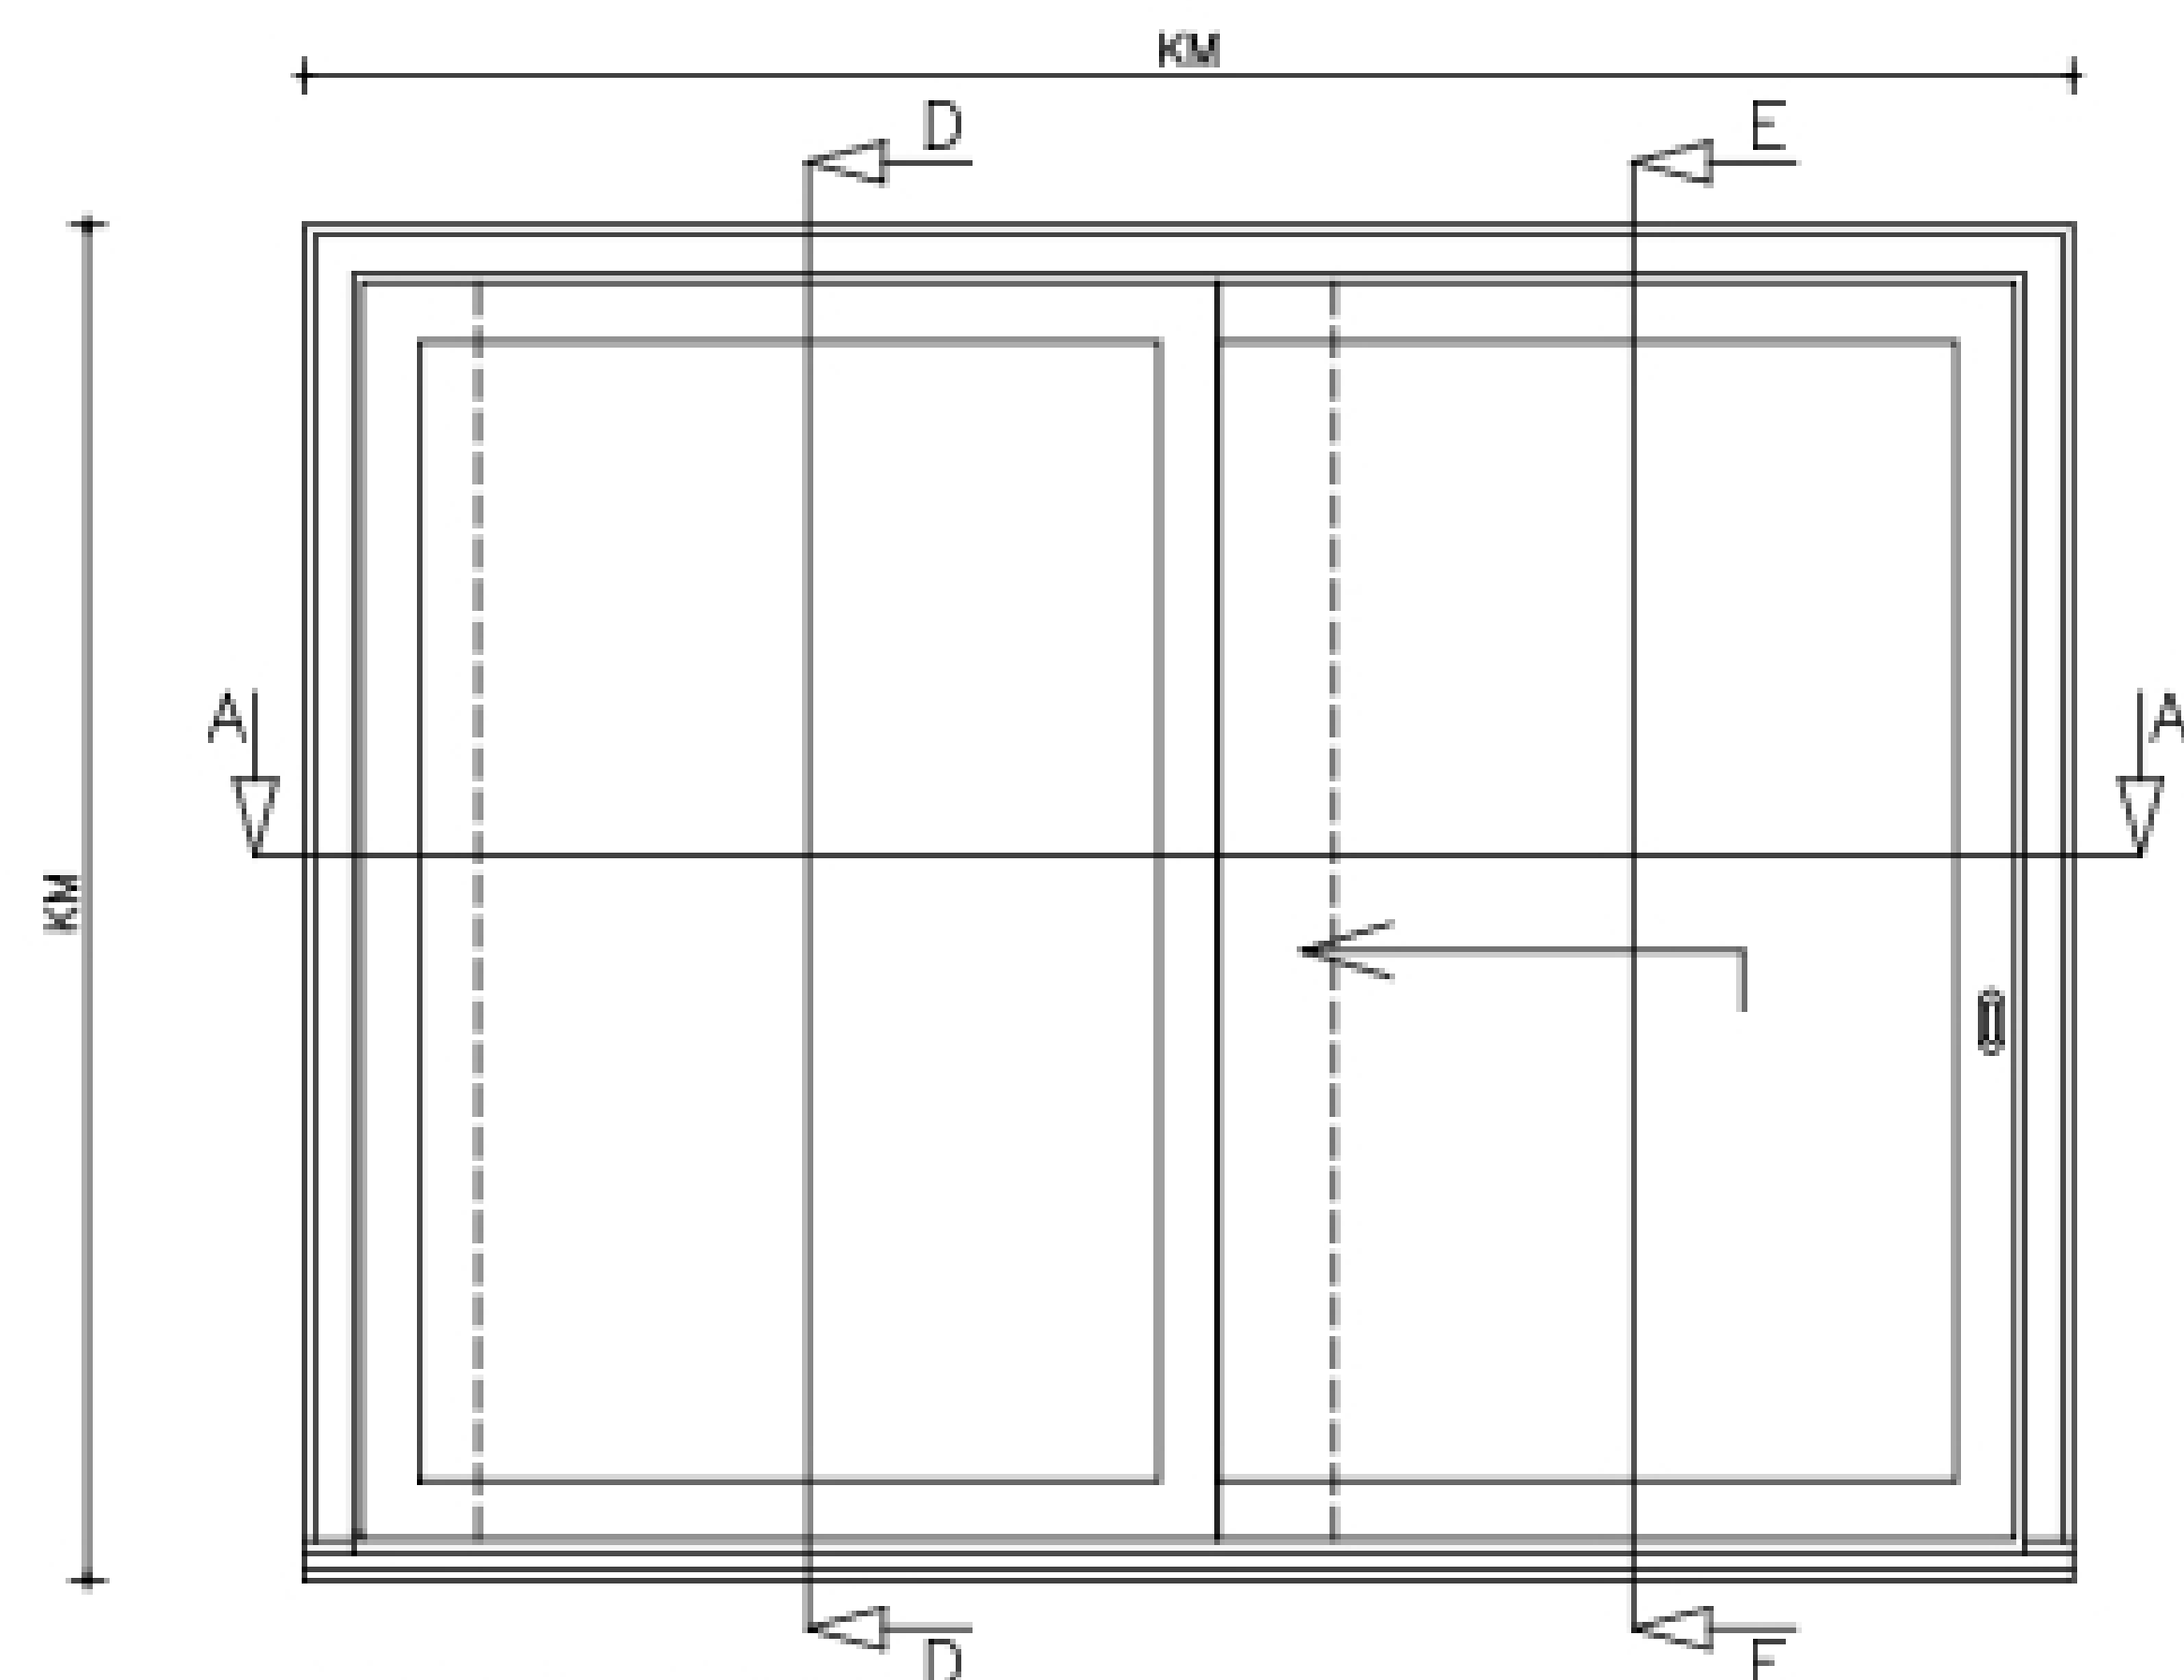



BUITENAANZICHT

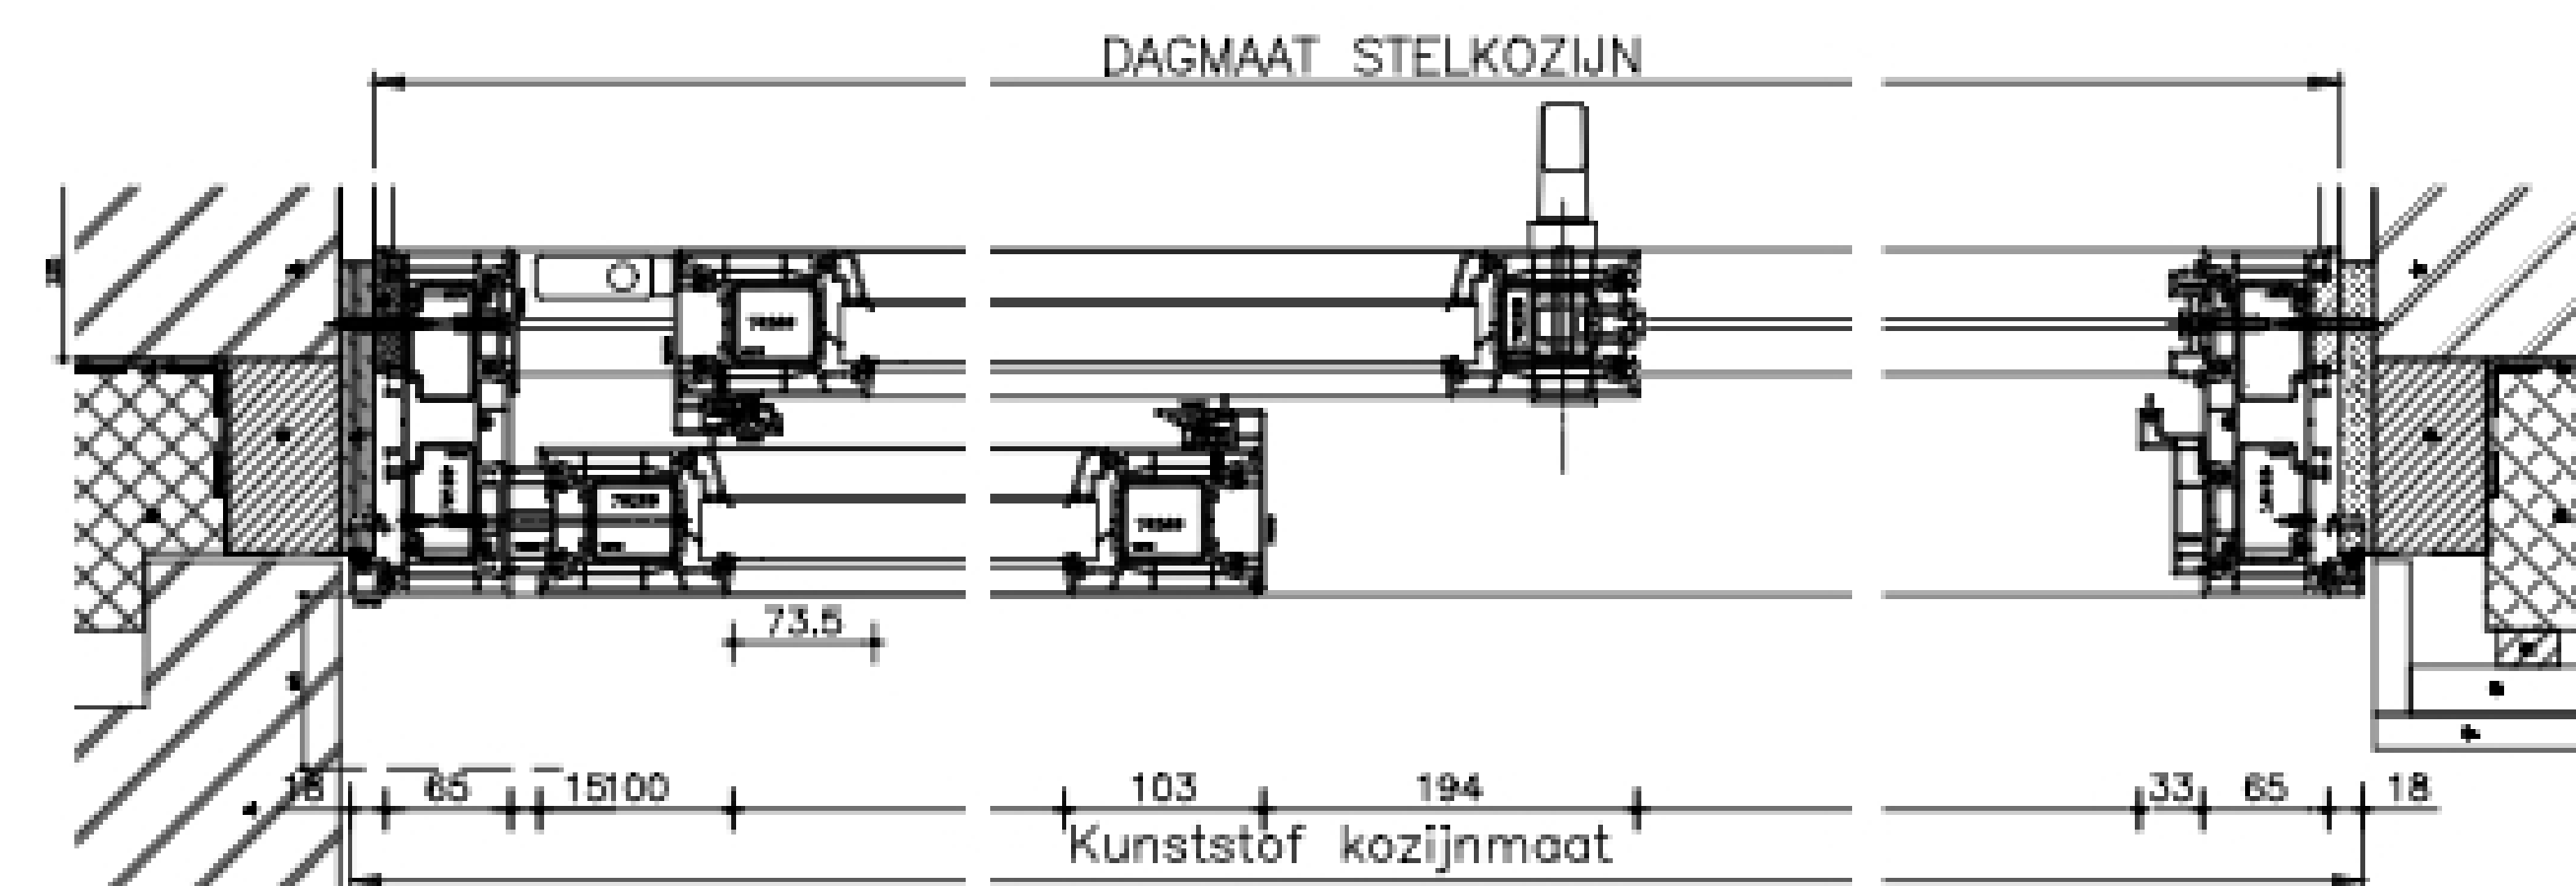

DOORSNEDE A-A
DEUR IN OPENSTAND

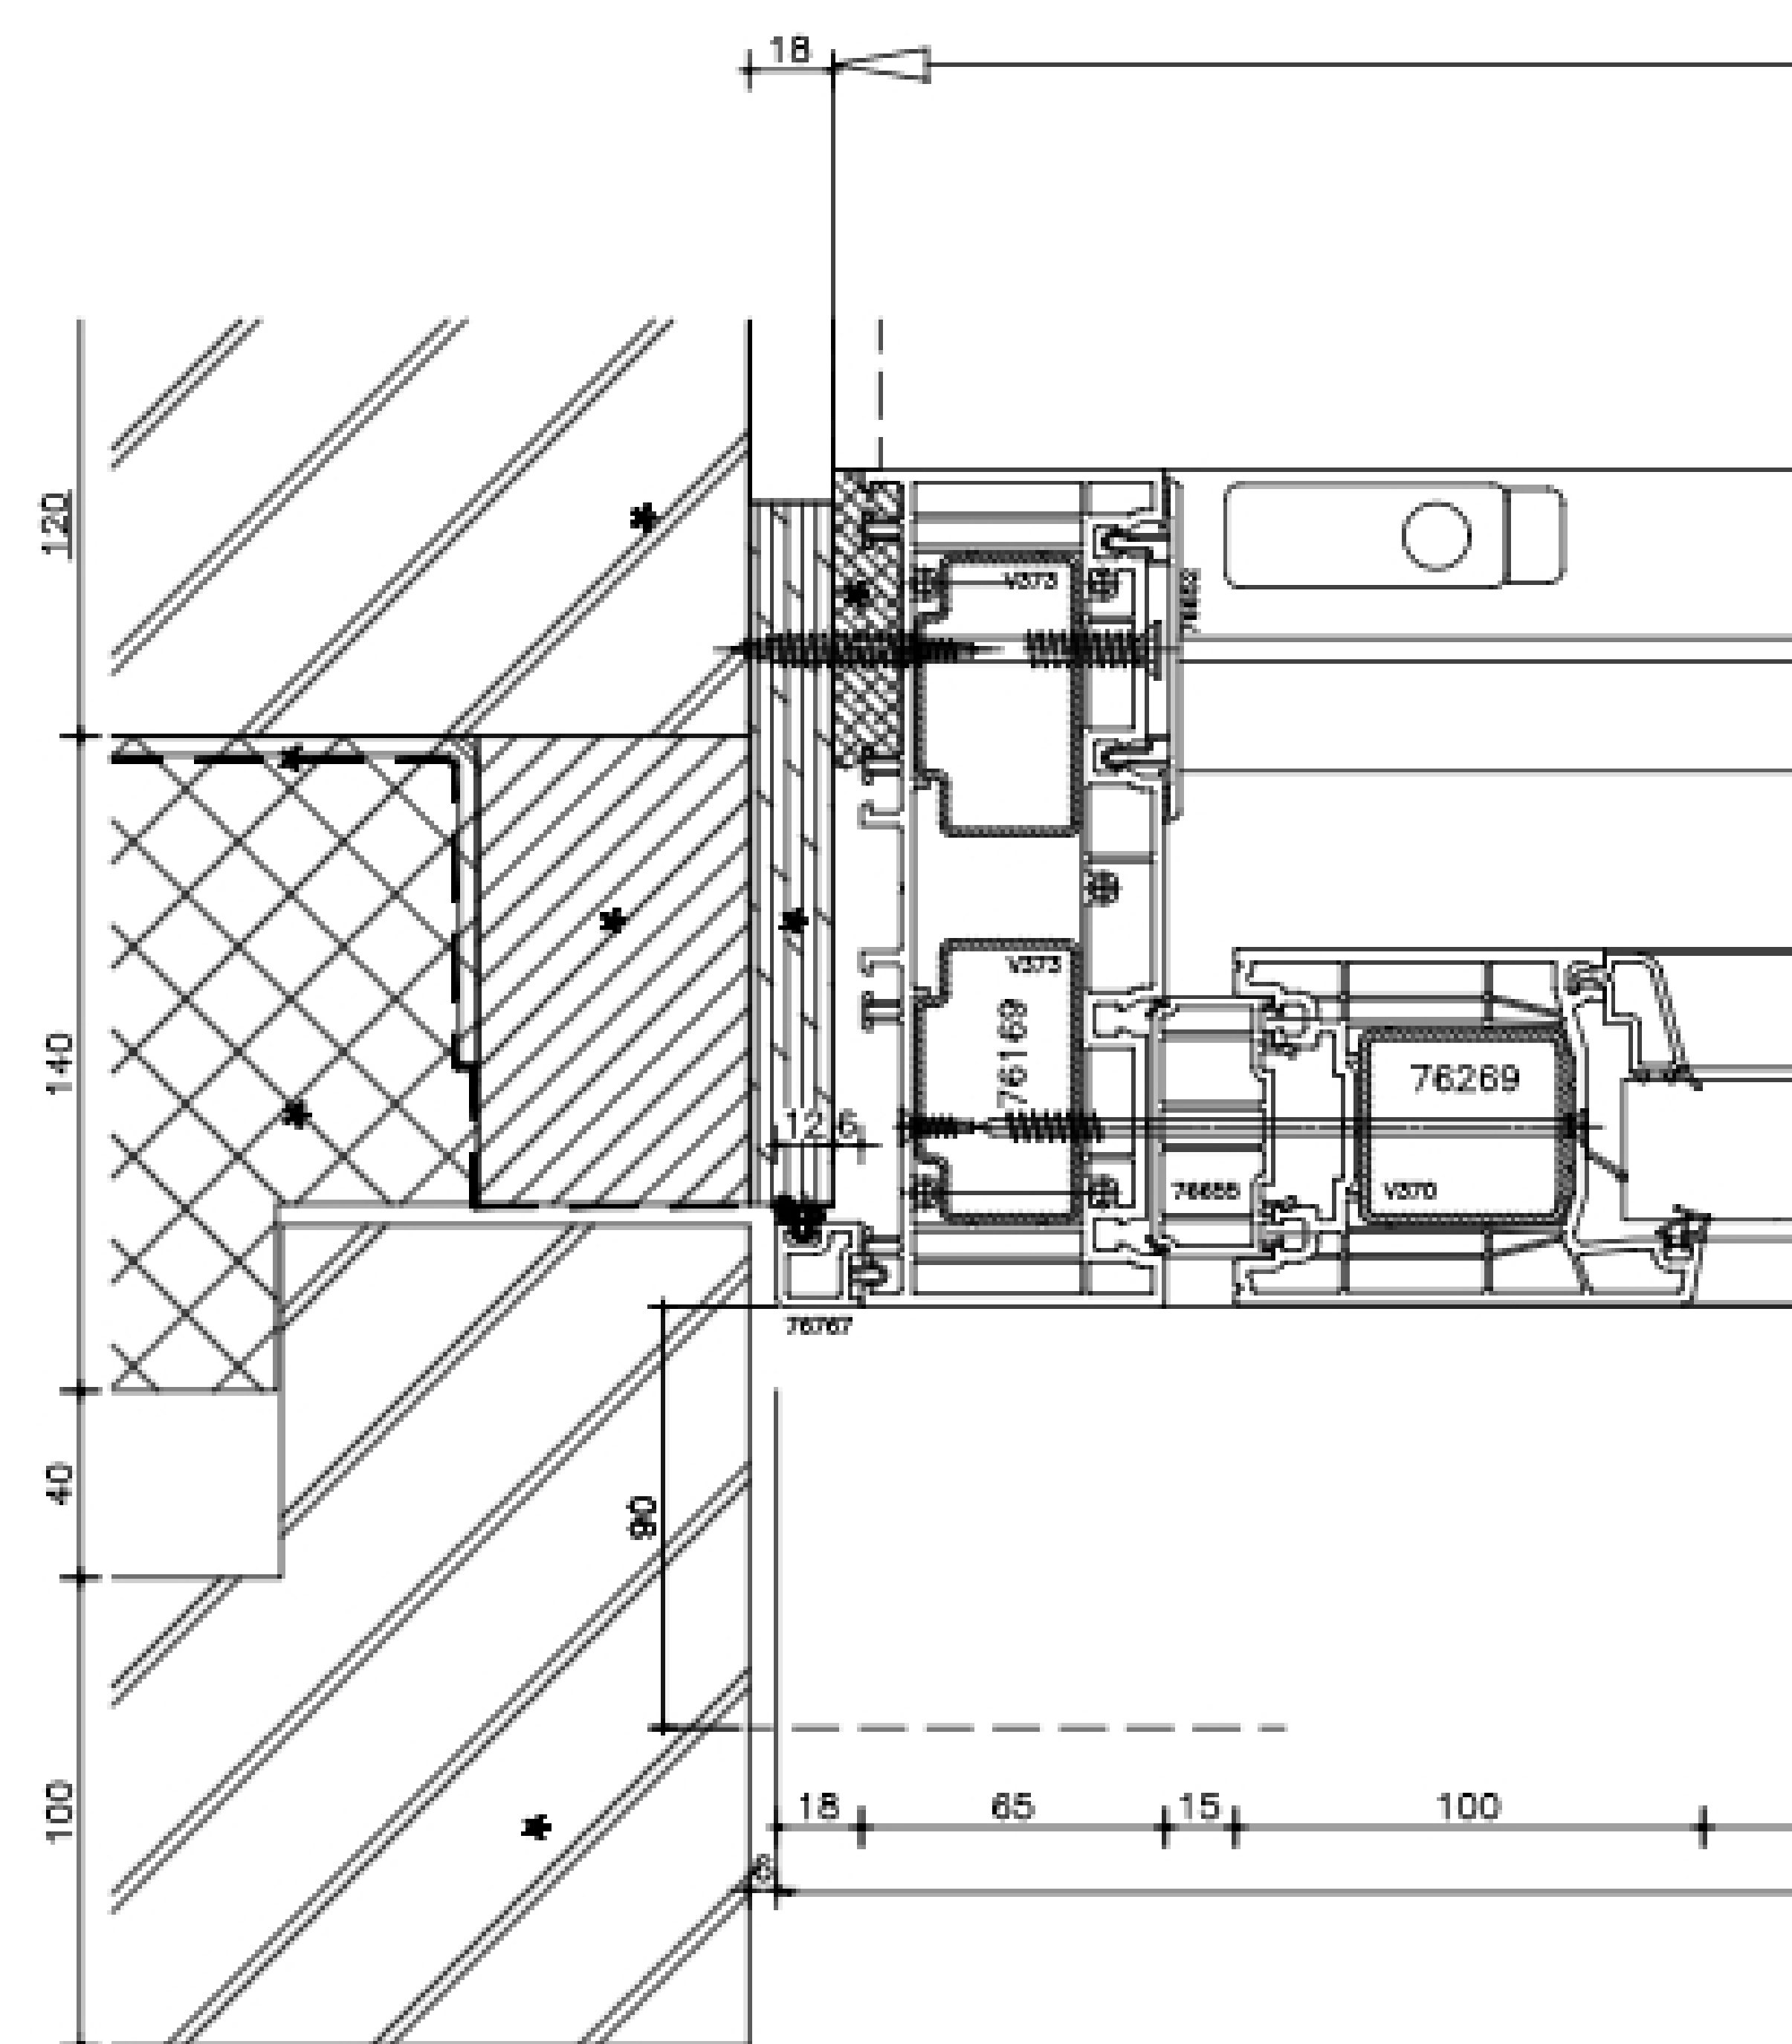

DOORSNEDE A-A

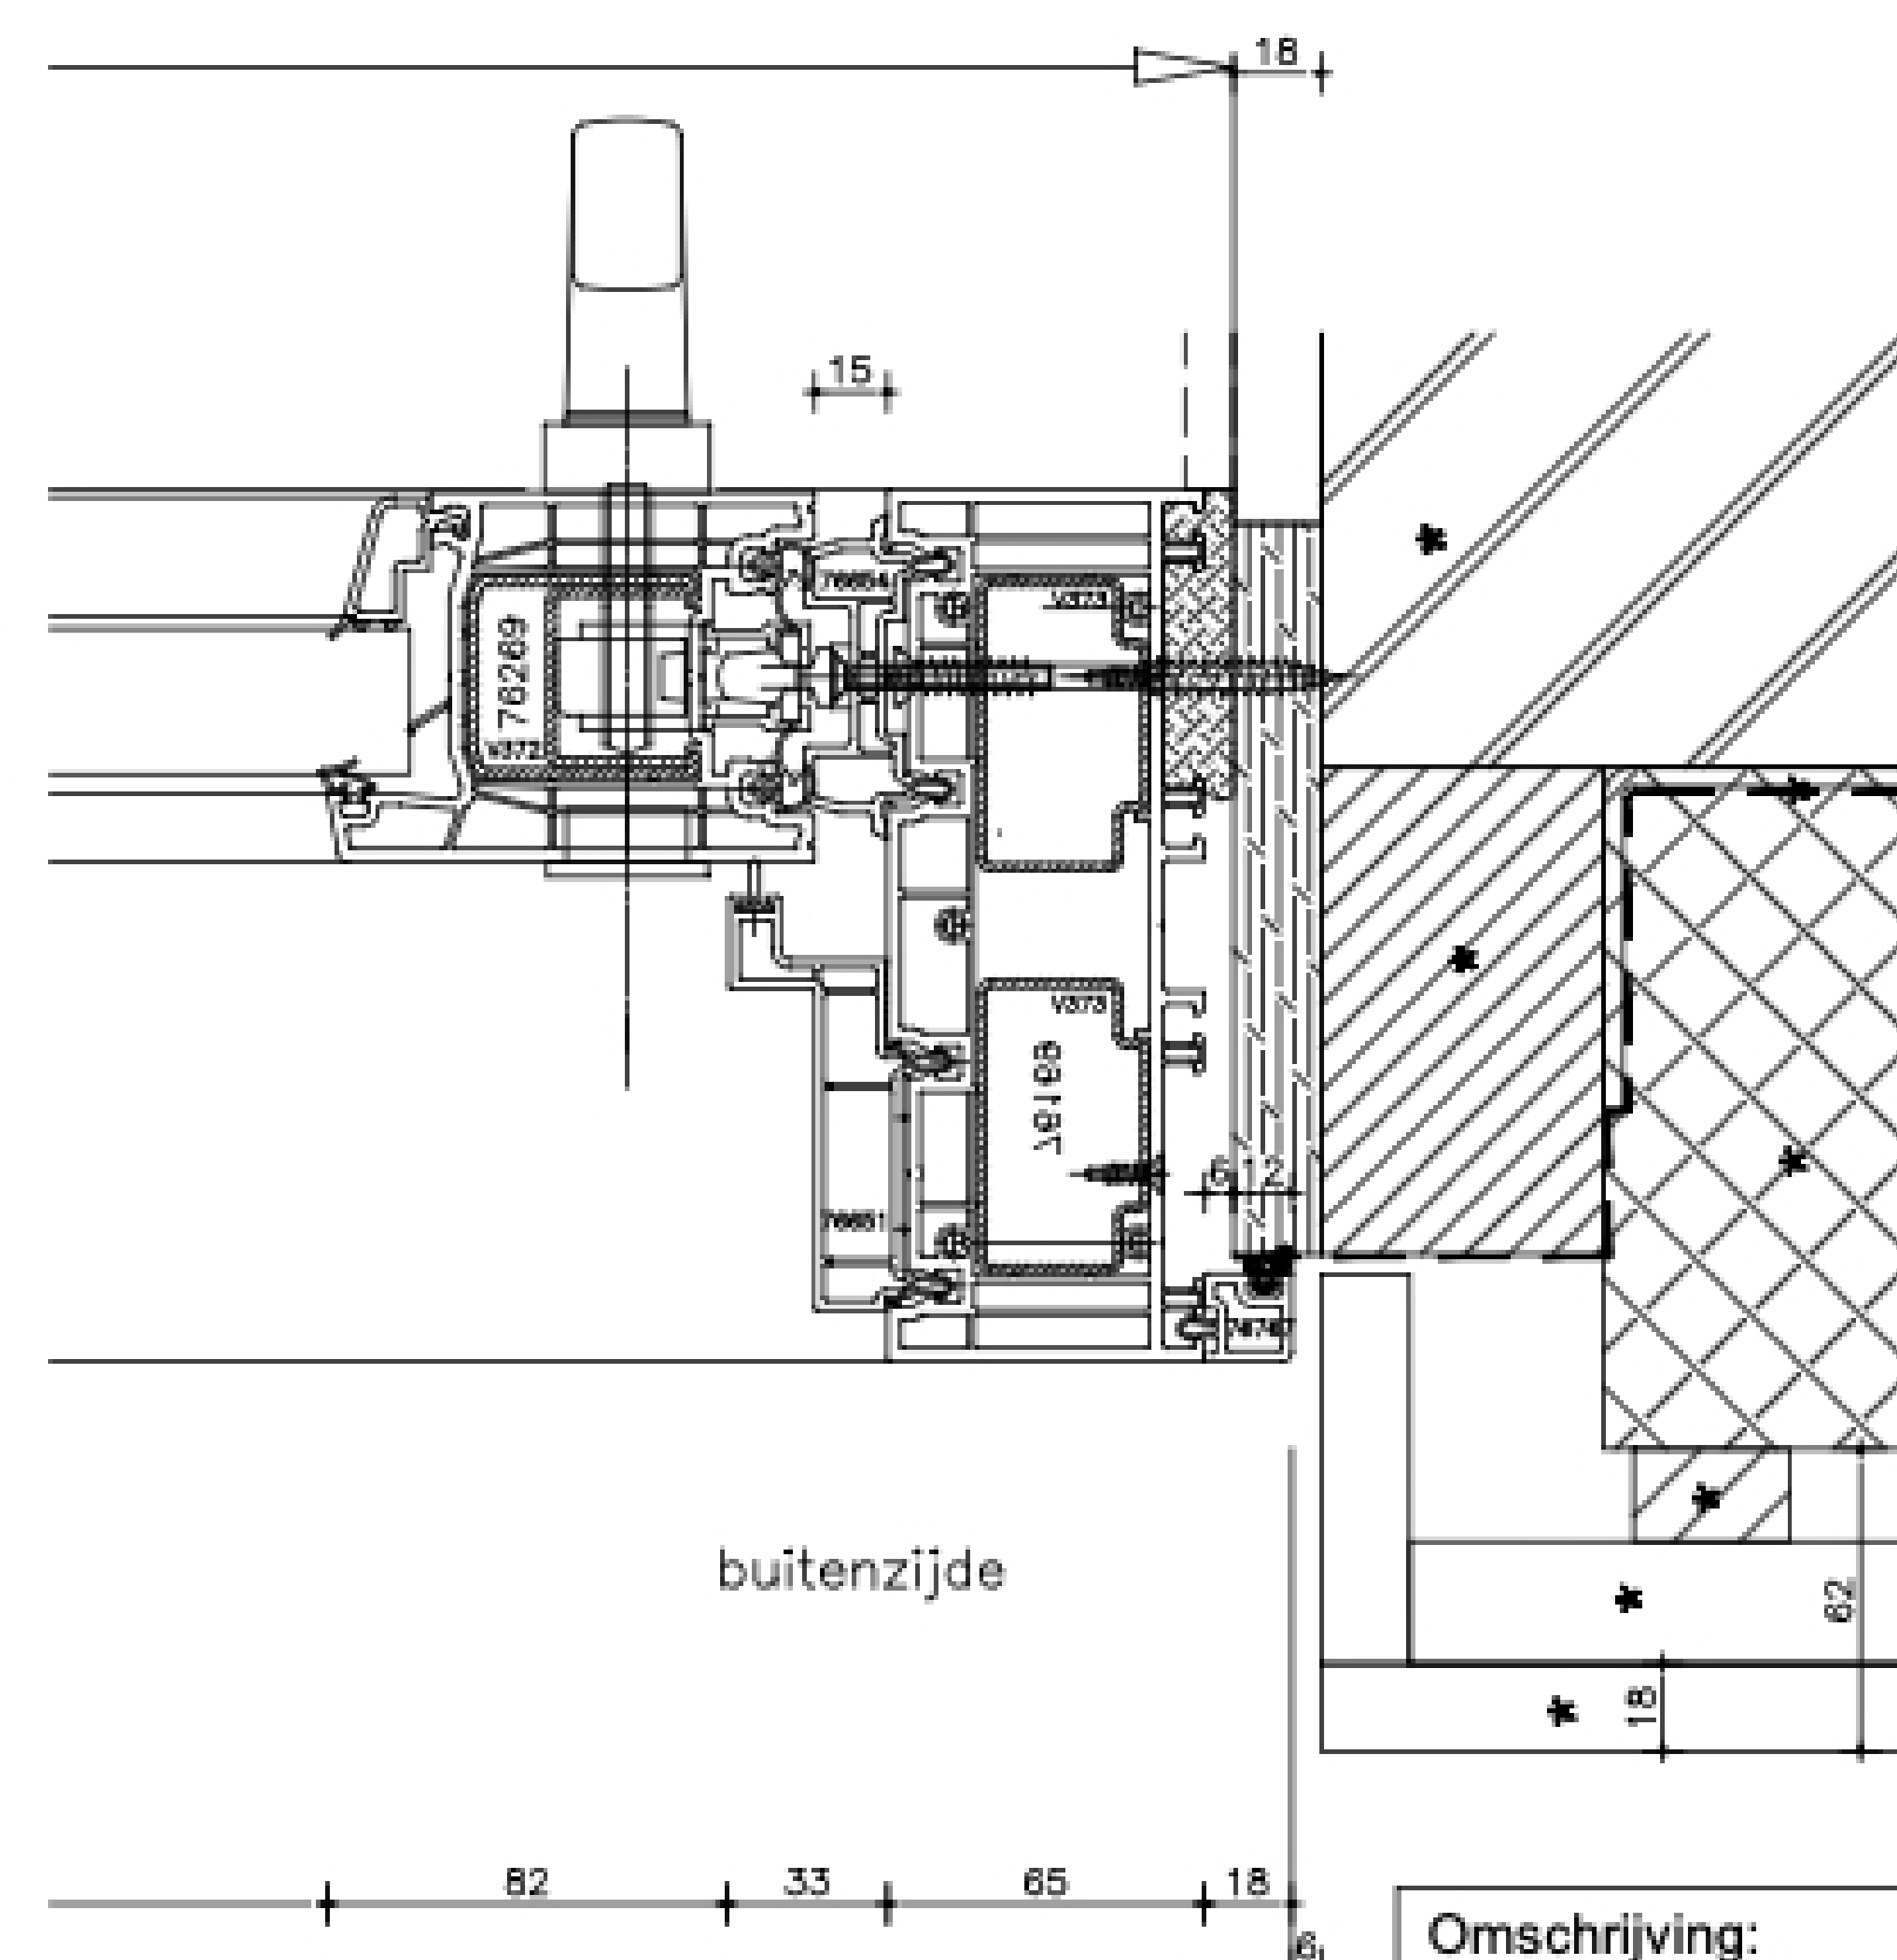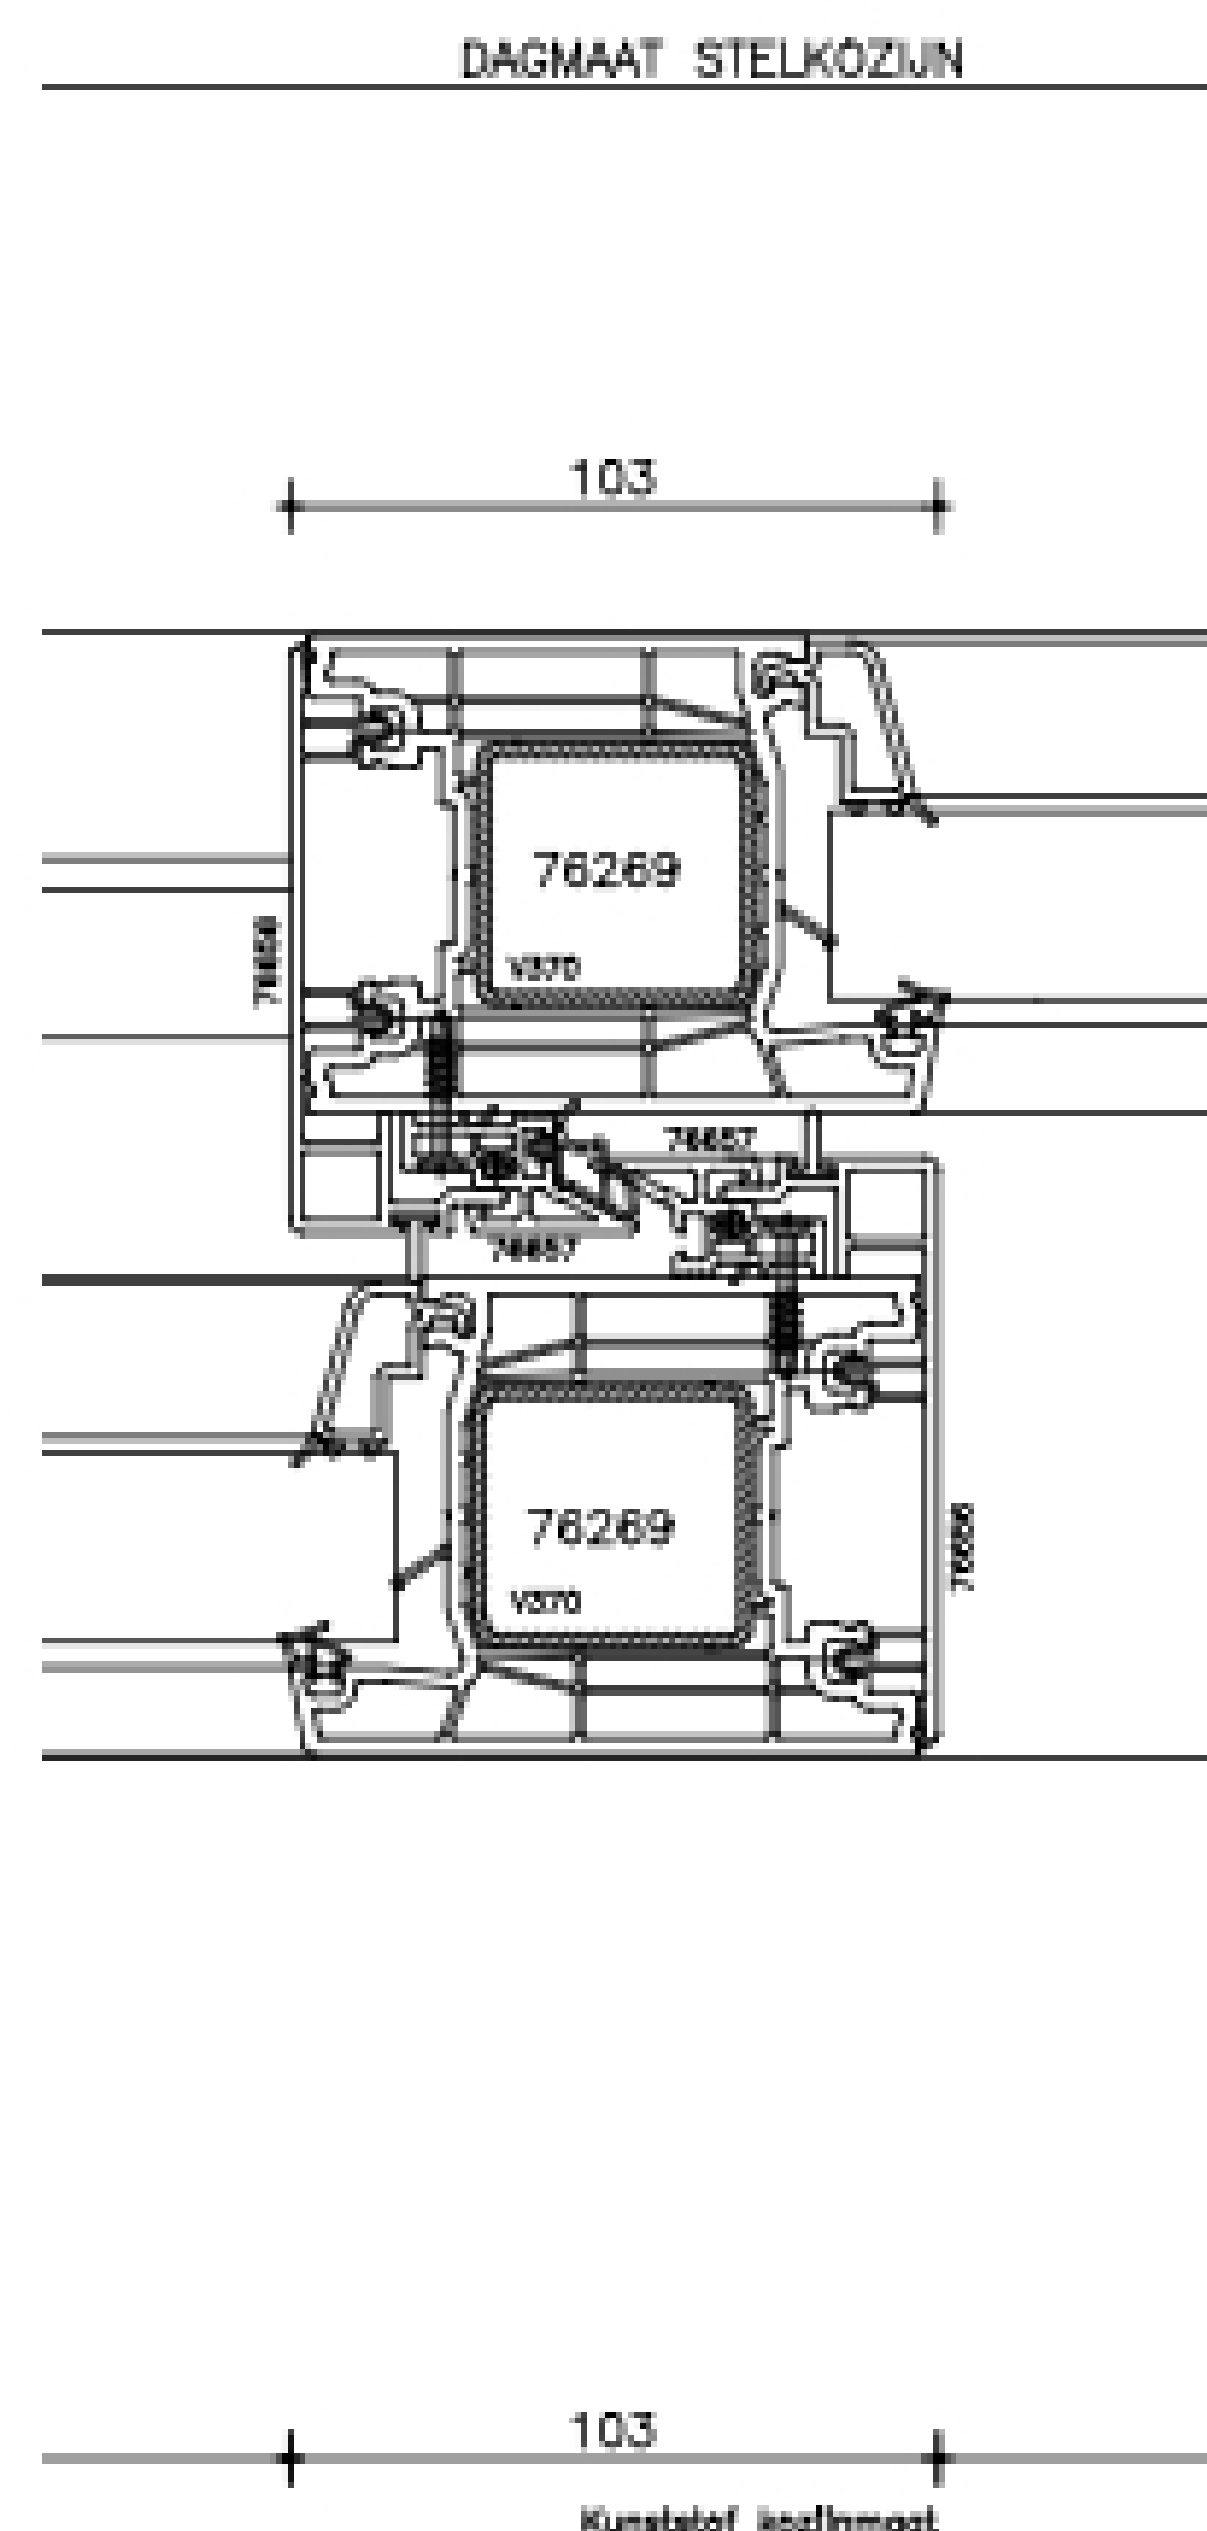

* Exclusief Smits

Omschrijving:
PermiDoor 76
met PSG onderdorpel

Schaal: 1:30/1:3
Versie: 1
d.d.: 20-06-2024

skodora

Formaat: A3
Tekening:
B4.3